


WERSJA A

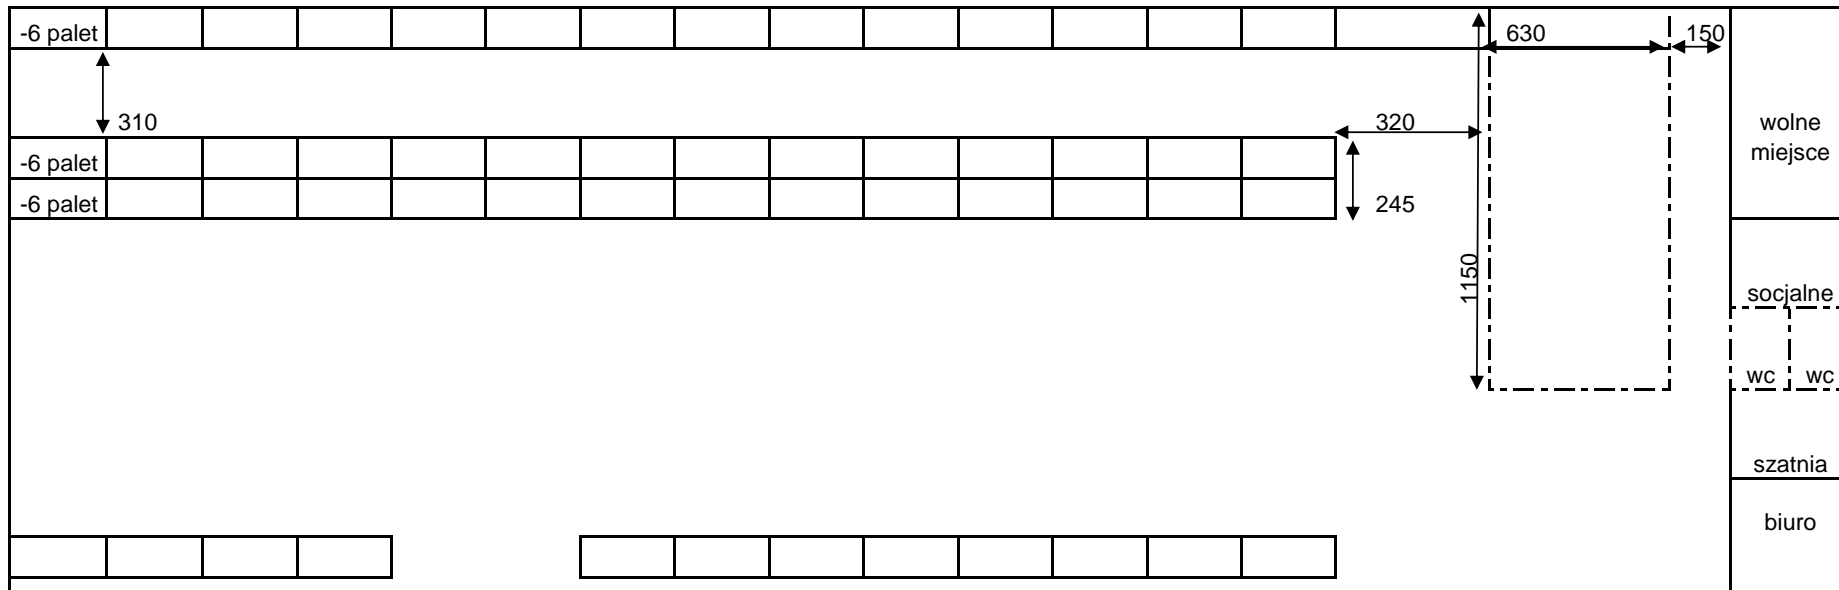

1. Na hali znajdują się 5 regały po 14 przęseł i 1 regał- 15 przęseł, w każdym po 3 palety, na 5 poziomach i wysokości po 1,9m. Jeden regał podzielony na dwie części (jedna ma 4 przęśla, druga 8 przęseł), każde przęsło po 3 palety, wysokości zgodne z innymi regałami. Ogółem mamy 807 miejsca paletowye (należy odliczyć 18 palet na przejazdy w alejach).
2. Szerokość regałów standard 1,1m plus odstepy między regałami 0,25m, szerokość alejek między regałami 3,1m , szerokość głównego korytarza 4,18m.
3. Palac na przyjęcie dostaw i miejsce odkładcze na wysyłkę palet to 6,3m szerokości i 11,5m długości co daje miejsce na 70 palet.
4. Pomieszczenia biurowe w magazynie: biuro zgodnie z projektem, szatnia powierzchnia 10m kw., wc i toalety zgodnie z projektem, pomieszczenie socialne powierzchnia około 11m kw., pozostaje około 22,3m kw. wolnego miejsca do wykorzystania.